ՀՀ Արարատի մարզ ,Բերքանուշ համայնքի
ոռոգման համակարգի մոնտաժման
աշխատանքների

Ծ Ա Վ Ա Լ Ա Թ Ե Ր Թ

հ/հ	Աշխատանքների և ծախսերի անվանումը	Չափի միավոր	Քանակը	Հազար դրամ	
				Միավորի արժեքը	Ընդամենը
1	2	3	4	5	6
1	4 -րդ կարգի հողի փորում խրամուղում էքսկավատորով 0,5խմ կողլիցք	100 խմ	0,88		
2	Գրունտի լրամշակում ձերքով մեխանիզնի աշխատանքից հետո	խմ	10,9		
3	Խճակոպճային նախաշերտ հորերի և հենարանների հիմքերի տակ	խմ	2,00		
4	Հորերի պատերի և հատակների իրականացում միաձույլ B15 F150W4 հիդրոբետոնով	խմ	6,0		
5	Ամրանային ցանց Փ5Bp-1 100x100 մմ	տն	0,095		
6	Ե/բետոնե սալերի հենարանների իրականացում միաձույլ B15 F150W4 հիդրոբետոնով	խմ	2,3		
7	Ամրան Ա -500c Փ=8 մմ	տն	0,08		
8	ЛР-40 տիպի հավաքովի երկ/բետոնյա վաքերի մոնտաժում շաղախի վրա	խմ	13,00		
9	ЛР-40 տիպի հավաքովի երկ/բետոնյա վաքերի արժեքը	խմ	13		
10	Վաքերի կարերի ջրամեկուսացում 20մմ ռետինե լարանով բիտումի վրա	գ/մ	61,4		
11	Վաքերի փայտյա գերանափական 100*10*6սմ	գ/մ	4,0		
12	Մետաղական փական 0,3*0,4մ ակոսների մեջ պողպատյա թերթից	տն	0,060		
13	Ներդիրներ պողպատյա 100x63x6մմ անկյունակներից -25մ	տն	0,190		
14	Պողպատյա Փ=426x8մմ խողովակի տեղադրում խրամուղում	գ/մ	14,0		
15	Պողպատյա խողովակի,կոնստրուկց. մեկուսացում 2 շերտ բիտումե մածիկով	քմ	25,0		
16	Քանդած բնահողի հետլիցք մեխանիզմով	100 խմ	0,4		
17	Ավելացված գրունտի հարդեցում տեղում բուլդոզերով	100 խմ	0,6		
	Ընդամենը				
	Ա,Ա,Հ,20%				
	Ընդամենը				

Փականով միակողմանի ջրթող LR4-ով

Կտրվածք 1-1

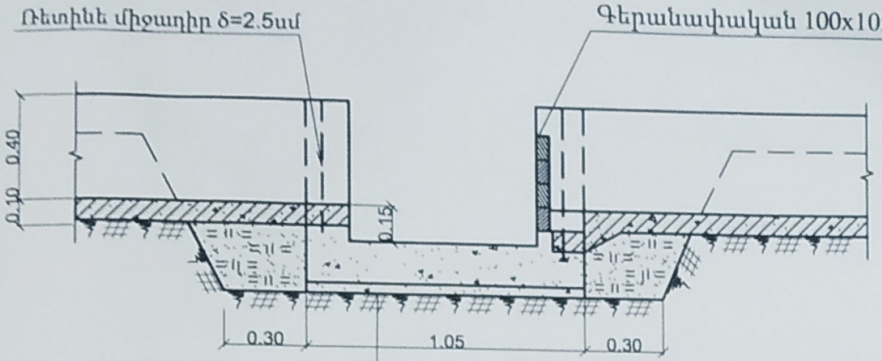

Փական 0.3x0.4մ

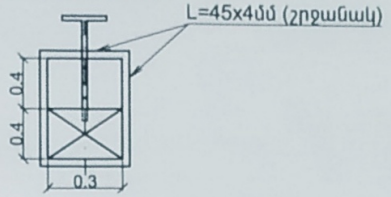

Կտրվածք 2-2

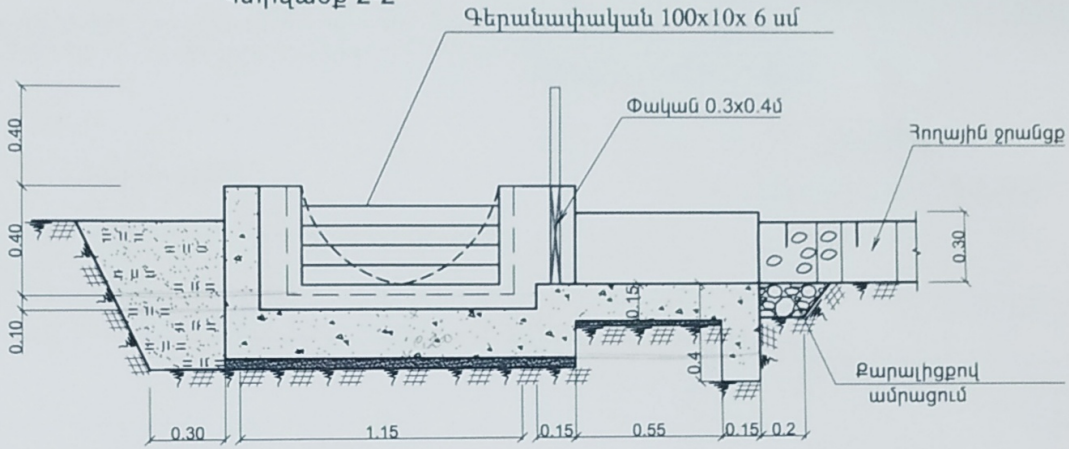

Հատակագիծ

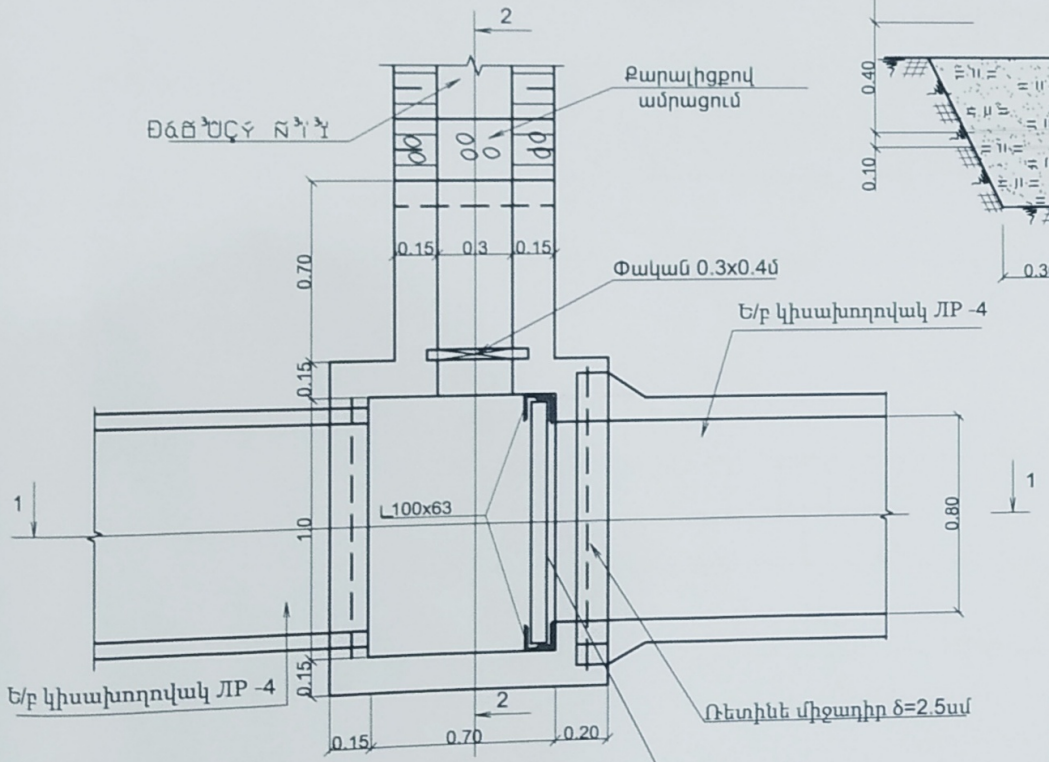

ՏԼՕՐԵՆ	Ա.ՓԱՓՅԱՆՅԱՆ	ՀՀ Արարատի մարզի Բերքանուշ համայնքի որոգման համակարգ		
ՆԱԽԱԳԾԵՑ	Վ.ՄԱՍՊՈՒՐՅԱՆ	Ոռոգման ցանց	ՓՈՒԼ	ԹԵՐԹ	ԹԵՐԹԵՐ
			ԱՆ	ՈՋ -5	6
		Փականով միակողմանի ջրթող LR4-ով	«ՅՈՒՌԱՍ» ՍՊԸ		

Կտրվածք 1-1

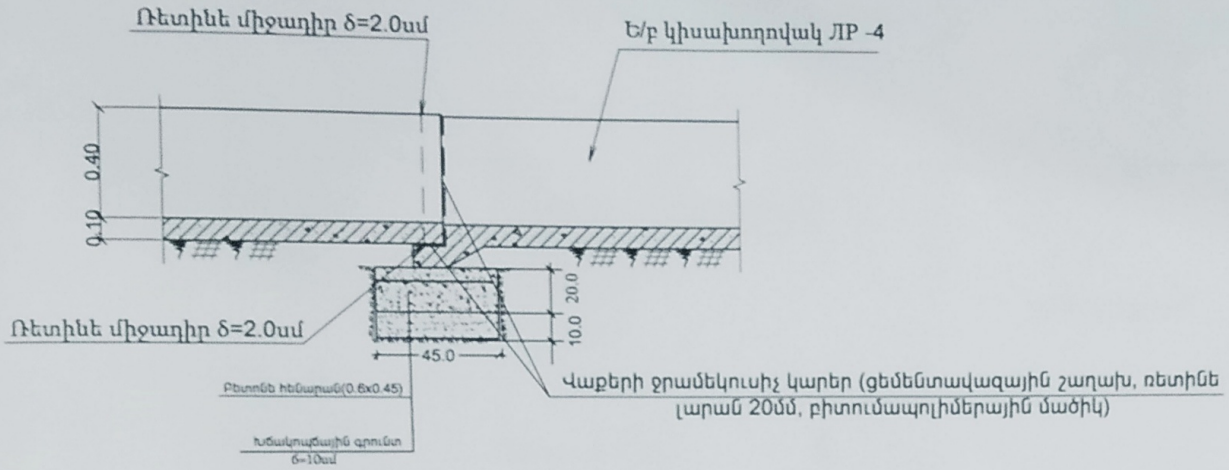

Կիսախողովակի հենարանային հանգույց
Լայնական կտրվածք
Մ1:10

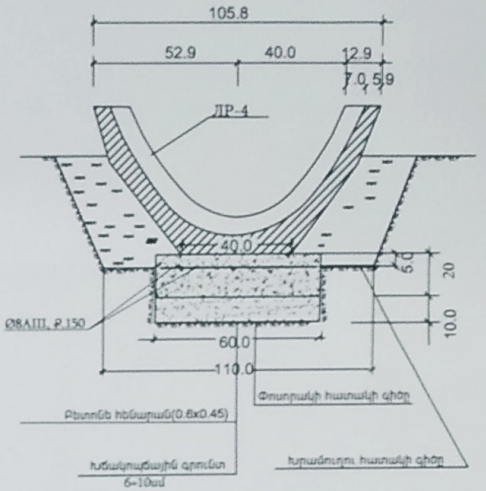

Հատակագիծ

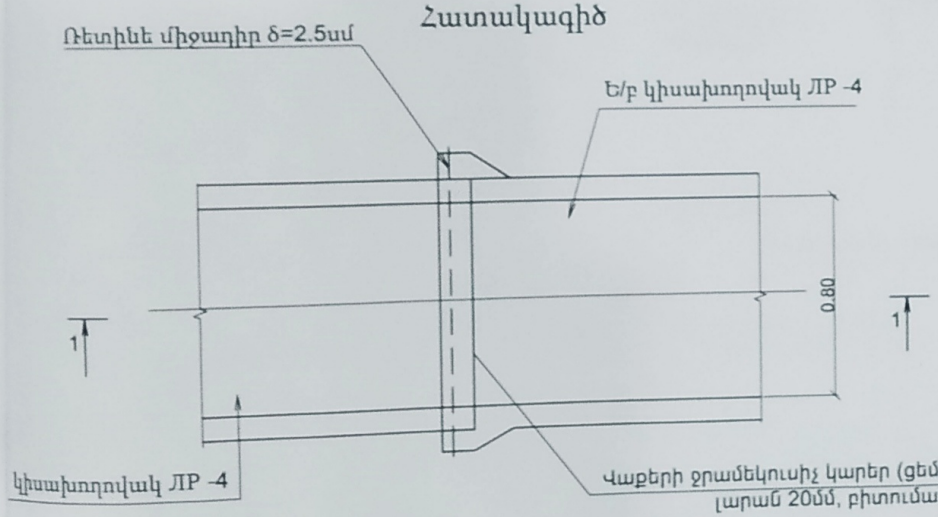

ՏԼՕՐԵԼ		ՀՀ Արարատի մարզի Բերքանուշ համայնքի որոգման համակարգ		
ՆԱԽԱԳԾԵՑ		Ոռոգման ցանց	ՓՈՒԼ	ԹԵՐԹ	ԹԵՐԹԵՐ
			ԱՆ	ՈՋ -4	6
		LR4 Վաքերի կցվանք Հատակագիծ Կտրվածք 1-1 Լայնական կտրվածք	«ՅՈՒՌԱՍ» ՍՊԸ		

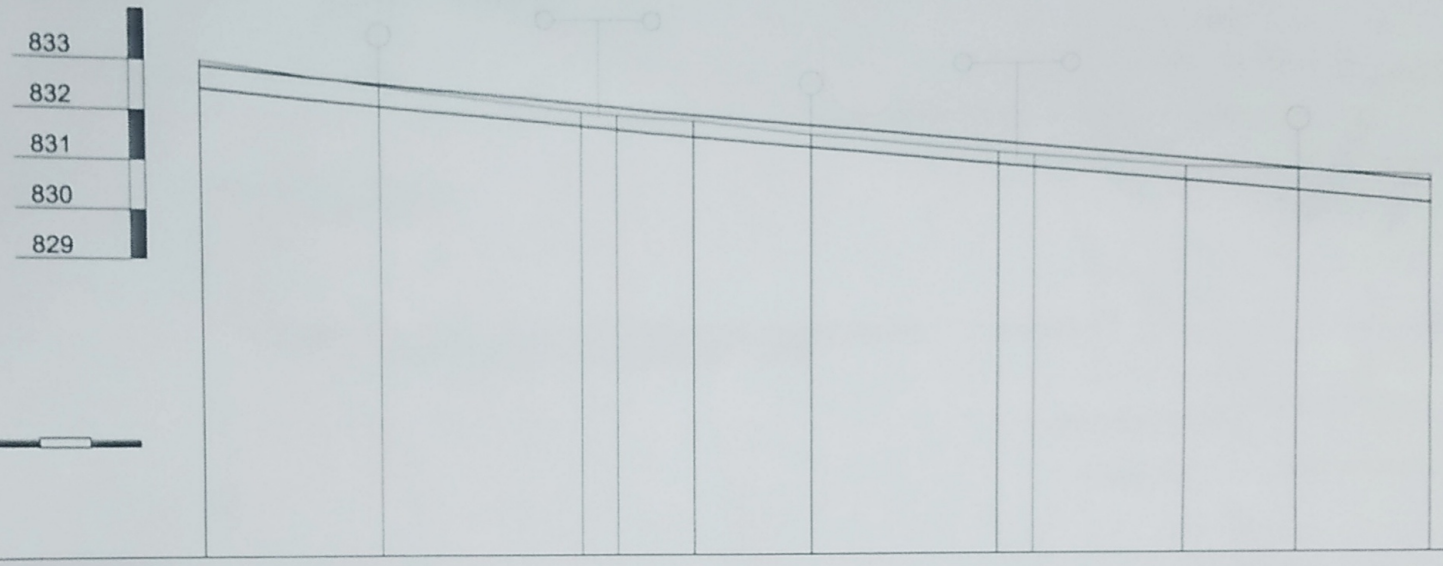

Scale
Մասշտաբ

Scale Horizontal 1:1000
Vertical 1:100

Ս հոր. 1:1000
ուղղ. 1:100

Բնահողի խումբը	
Հողի մակերևույթի նիշերը	833.00 832.50 832.00 831.90 831.73 831.55 831.20 830.90 830.80 830.70 830.60
Տեղամասի թեքություն; Երկարություն	L=250մ; i=0.0096
նախագծվող հատակի նիշը	832.40 830.00
Հիդրավլիկական տարրեր	Կիսախողովակ LR4
Հեռավորություններ, մ	36.0 41.0 7.0 16.0 24.0 38.0 7.0 31.0 23.0 27.0
Պիկետներ	0+00 +36 +77 +84 1+00 +24 +62 +69 2+00 +50
Ջրագծի հատակագիծը	ՊԿ0+00 Ջրանցքի սկիզբը; Ջրթող-1; Ջրթող-2; Ջրթող-3; ՊԿ2+50 Ջրանցքի վերջը

Պայմանական նշաններ

Խողովակ անցում

Ջրթող

ՏԼՕՄԱ ՏԵՂԱՄԱՍՏԱՆ	ՀՀ Արարատի մարզի Բերքանուշ համայնքի որոգման համակարգ		
ՆԱԽԱԳԾԵՑ Վ. ԳԱՍՊԱՐՅԱՆ	Որոգման ցանց	ՓՈՒԼ	ԹԵՐԹ	ԹԵՐԹԵՐ
		ԱՆ	ՈՋ -3	6
	ՑԱՆՑԻ ԵՐԿԱՅՆԱԿԱՆ ՊՐՈՖԻԼ	«ՅՈՒՌԱՍ» ՍՊԸ		

ՏԼՕՐԵՆ Գ.ԵՂԻՍԱՎԵՏ	ՀՀ Արարատի մարզի Բերքանուշ համայնքի որոգման համակարգ			
ՆԱԽԱԳԾԵՑ Գ.ԳԱԼՈՅԱՆ	Ոռոգման ցանց	ՓՈՒԼ	ԹԵՐԹ	ԹԵՐԹԵՐ
		ԱՆ	ՈՋ -2	6
	ՑԱՆՑԻ ՀԱՏԱԿԱԳԾ	«ՅՈՒՌԱՍ» ՍՊԸ		